


4

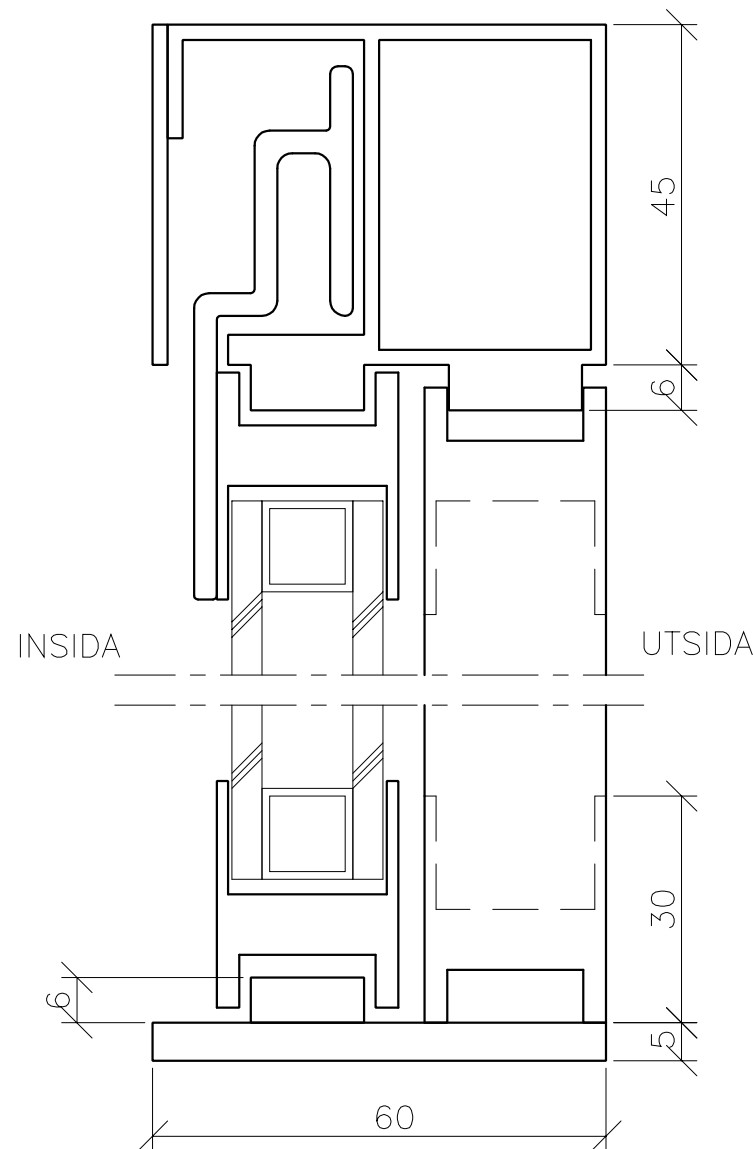

5

FÖRKLARINGAR
SAMTLIGA MÅTT ANGES
I MILLIMETER.

FÖRESKRIFTER
FRONTLUCKA SKALL VARA TYP
AH60, SVALSON AB
(0911-66725).


KONSTRUKTION
MOTOR, DRIVANORDNING OCH
AUTOMATISK LÅSNING SKALL
VARA INBYGGD I LUCKANS
KARMKONSTRUKTION.

LÅSNING
LUCKAN SKALL LÅSAS AUTO-
MATISKT I STÄNGT LÄGE SAMT
ÖVER HELA ÖPPNINGSBREDDEN
MED 50 mm INTERVALL.

YTBEHANDLING
ALUMINIUMPROFILERNA SKALL
VARA NATURANODISERADE.
(ELLER ANNAN YTBEHANDLING
T.EX. LACKERADE ELLER ANOD-
ISERADE I ANDRA FÄRGER.)

GLAS
D4-12 ISOLERGLAS.
(ELLER ANNAT GLAS MED MAX
TJOCKLEK 20 mm. T.EX. 14 mm
LAMELLGLAS KLASS P6B.)

ÖPPNINGSHASTIGHET
SKJUTLUCKANS ÖPPNINGSHASTIGHET
ÄR CA: 200 mm/SEKUND.

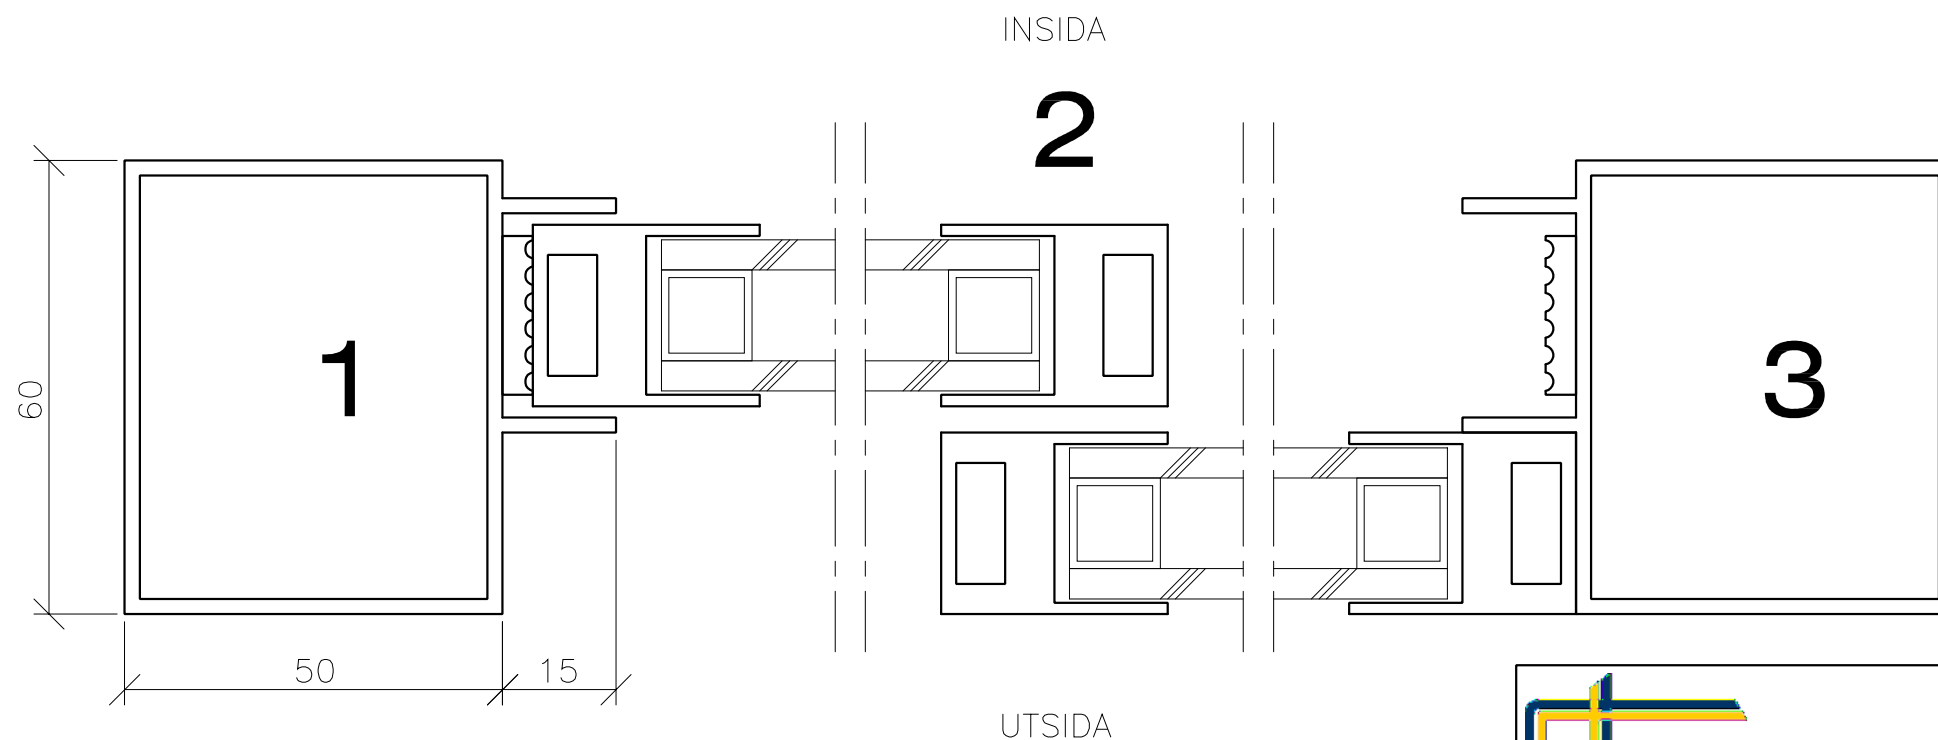

2

3

REV	REVIDERING AVSER	DATUM	SIGN
-----	------------------	-------	------



SVALSON AB
Telefon 0911-66725
Telefax 0911-66680
<http://www.svalson.com>
Box 584
S-943 28 Öjebyn
SWEDEN

RITNINGSUNDERLAG FRONTLUCKA TYP AH60 XO			
RITAD/KONSTRUERAD AV --	SKALA 1:10, 1:1	VY UTIFRÅN VY INIFRÅN	REV
DATUM 170728	RITNINGSNUMMER --		