

FÖRKLARINGAR  
SAMTLIGA MÄTT ANGES  
I MILLIMETER.

FÖRESKRIFTER  
FRONTLUCKA SKALL VARA TYP  
AH60, SVALSON AB  
(0911-66725).


KONSTRUKTION  
MOTOR, DRIVANORDNING OCH  
AUTOMATISK LÄSNING SKALL  
VARA INBYGGD I LUCKANS  
KARMKONSTRUKTION.

LÄSNING  
LUCKAN SKALL LÄSAS AUTO-  
MATISKT I STÄNGT LÄGE SAMT  
ÖVER HELA ÖPPNINGSBREDDEN  
MED 50 mm INTERVALL.

YTBEHANDLING  
ALUMINIUMPROFILERNA SKALL  
VARA NATURANODISERADE.  
(ELLER ANNAN YTBEHANDLING  
T.EX. LACKERADE ELLER ANOD-  
ISERADE I ANDRA FÄRGER.)

GLAS  
D4-12 ISOLERGLAS.  
(ELLER ANNAT GLAS MED MAX  
TJOCKLEK 20 mm. T.EX. 14 mm  
LAMELLGLAS KLASS P6B.)

ÖPPNINGSHASTIGHET  
SKJUTLUCKANS ÖPPNINGSHASTIGHET  
ÄR CA: 200 mm/SEKUND.

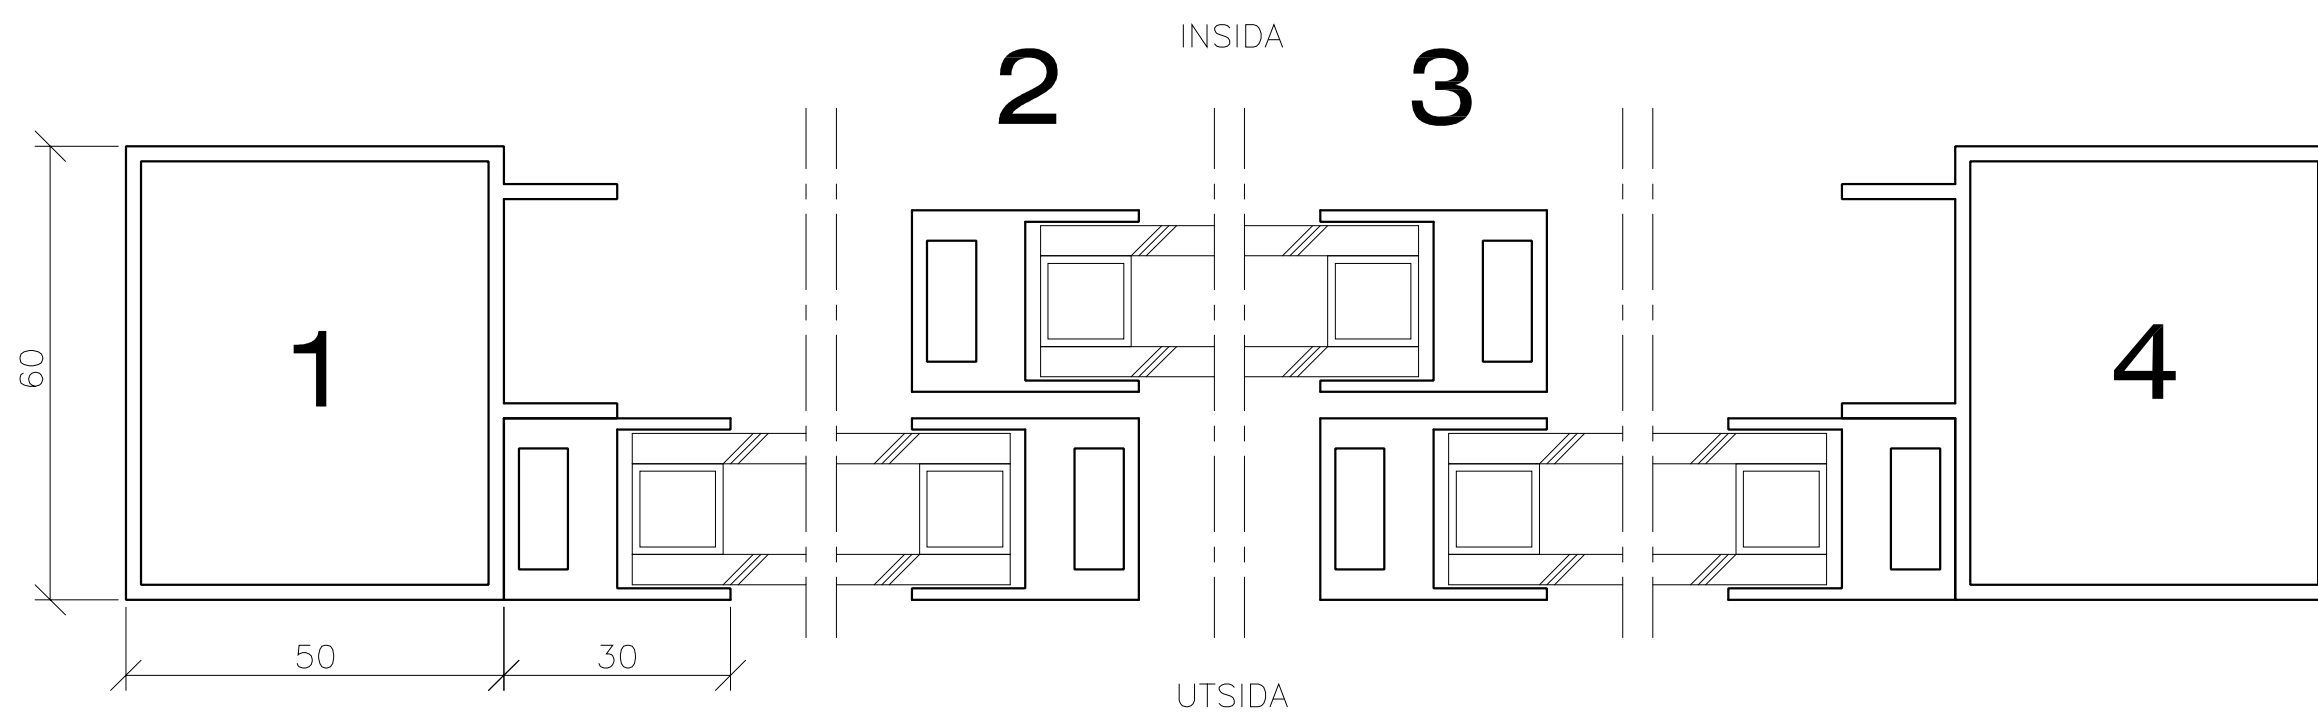

REV	REVIDERING AVSER	DATUM	SIGN
RITNINGSUNDERLAG FRONTLUCKA TYP AH60 OXHO			
RITAD/KONSTRUERAD AV --		SKALA 1:10, 1:1	VY UTFRÅN VY INFRÅN
DATUM 170728	RITNINGNUMMER --		

