

FÖRKLARINGAR
SAMTLIGA MÅTT ANGES
I MILLIMETER.

FÖRESKRIFTER
FRONTLUCKA SKALL VARA
TYP AV115, SVALSON AB
(0911-66725).

KONSTRUKTION
MOTOR, DRIVANORDNING OCH
AUTOMATISK LÅSNING SKALL
VARA INBYGGD I LUCKANS
KARMKONSTRUKTION.



LÅSNING
LUCKAN SKALL LÅSAS AUTO-
MATISKT I STÅNGT LÄGE.
(LÅSNING MED 50 mm INTERVALL
KAN FÅS SOM TILLVAL.)

YTBEHANDLING
ALUMINIUMPROFILERNA SKALL
VARA NATURANODISERADE.
(ELLER ANNAN YTBEHANDLING
T.EX. LACKERADE ELLER ANOD-
ISERADE I ANDRA FÄRGER.)

GLAS
D4-12 ISOLERGLAS
(ELLER ANNAT GLAS MED MAX
TJOCKLEK 20 mm. T.EX. 14 mm
LAMELLGLAS KLASS P6B.)

ÖPPNINGSHASTIGHET
SKJUTLUCKANS ÖPPNINGSHASTIGHET
ÄR CA: 200 mm/SEKUND.

REV		REVIDERING AVSER		DATUM		SIGN		
 SVALSON AB Telefon 0911-66725 Telefax 0911-66680 http://www.svalson.com		RITNINGSUNDERLAG FRONTLUCKAN TYP AV115						
		RITAD/KONSTRUERAD AV --		SKALA 1:10		VY UTFRÅN VY INFRÅN		<input checked="" type="checkbox"/>
S-943 28 Öjebyn SWEDEN		DATUM 170731		RITNINGSNUMMER --				REV

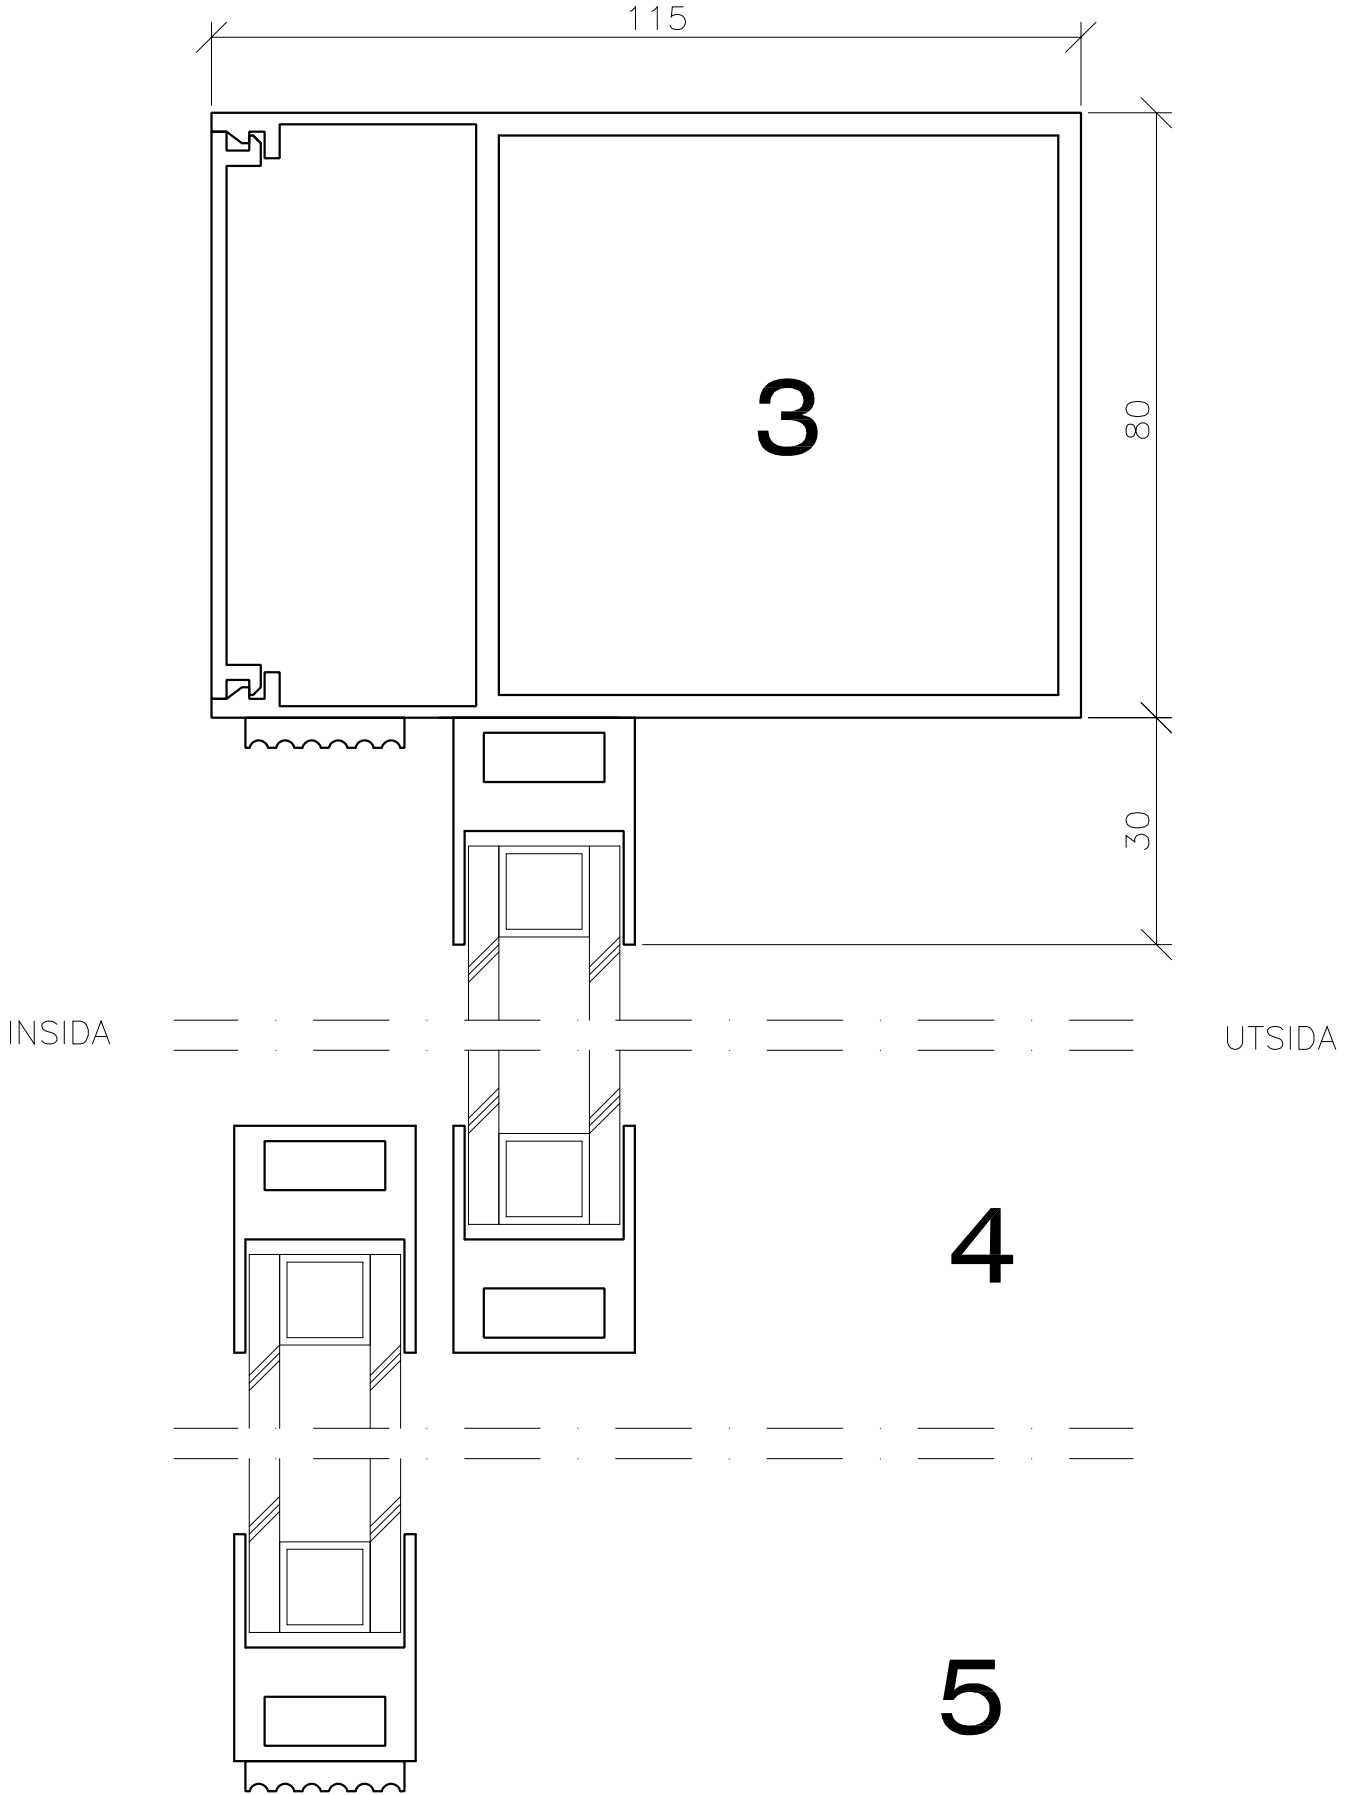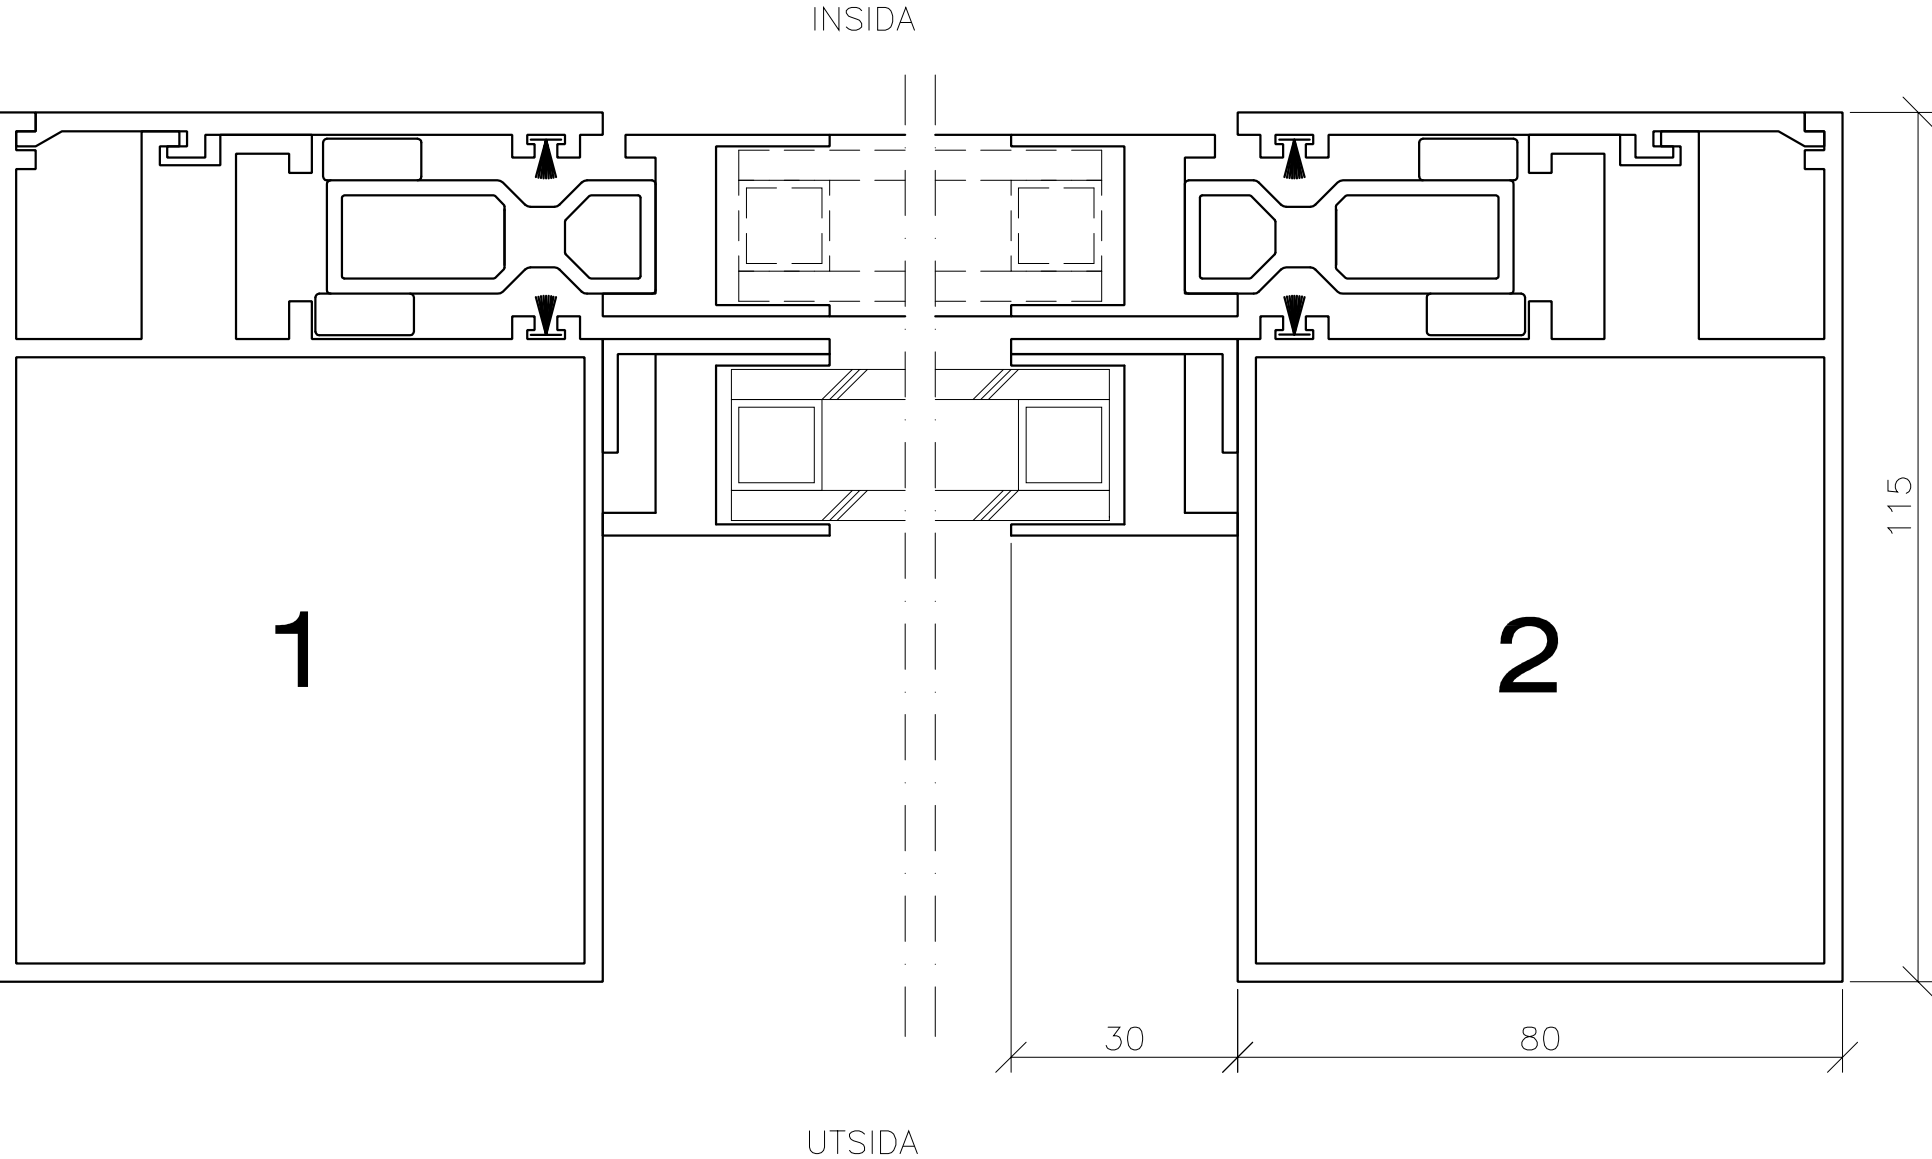



SVALSON AB
Telefon 0911-66725
Telefax 0911-66680
<http://www.svalson.com>

S-943 Box 584
28 Ojebyn
SWEDEN

REV	REVIDERING	AVSER	DATUM	SIGN
RITAD/KONSTRUERAD AV		SKALA		VY UTFRÅN
--		1:1		VY INFRÅN
DATUM	RITNINGSNUMMER		REV	
170731	--			